

Comune di Monte (Castel San Pietro)

Funtana da Sura

Sistemazione zona lavatoio e sorgenti

PROGETTO DI MASSIMA

Planimetria e sezioni

653 PMA/001

Data: Ottobre 2020

Dimensioni: 105 x 90
Scala: 1:50

Modifiche:

A: _____ B: _____ C: _____

Allestito: AM

Controllato: AM


Approvato: FB

Ingegneria civile, edile e del traffico
+39 0391 623 37 28 info@bianchi-ing.ch
Via Sottobio 26 Via al Rusc 17
6828 Balerna 6863 Mendrisio-Besazio



PROGETTO DI MASSIMA Funtana da Sura


Canale di scorrimento DETTAGLIO TIPO 1:10

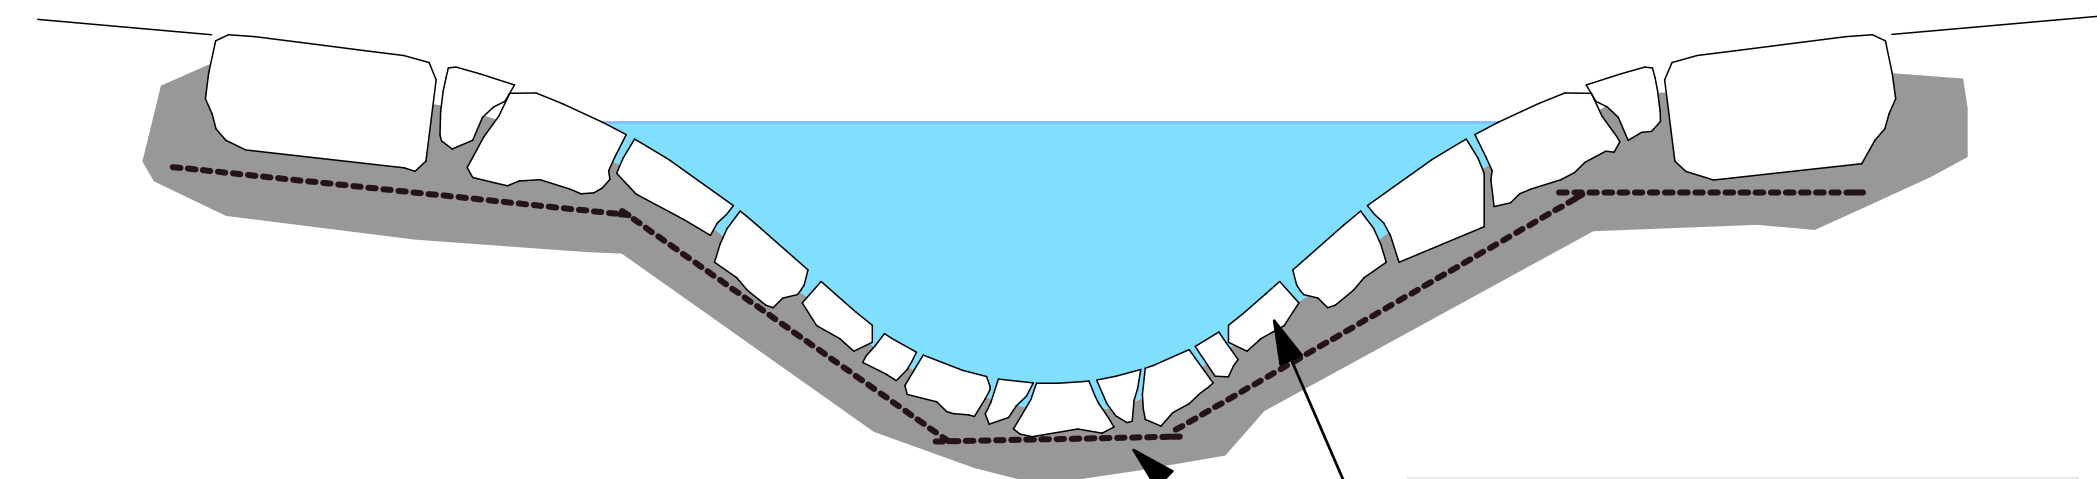


Invaso in pietrame del luogo di varie dimensioni

Letto di posa in calcestruzzo
CP250kg/mc, aggregati Ø max 32mm,
rinforzo con reti d'armatura K188,
riempimento fughe tra le pietre con scaglie di pietra


SEZIONE 1

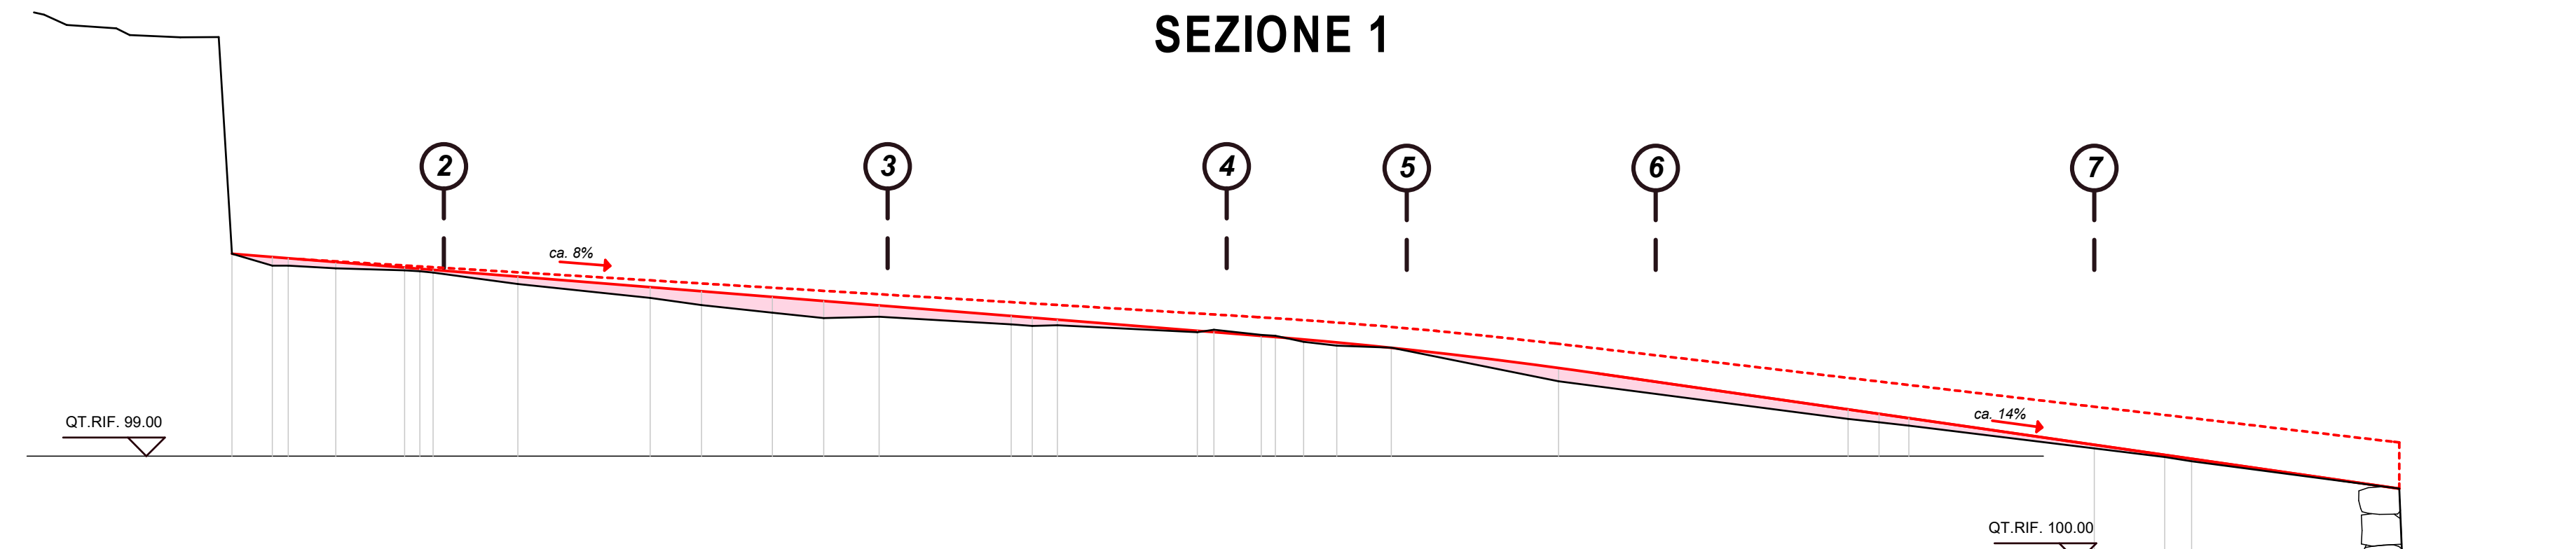


SEZIONE 2

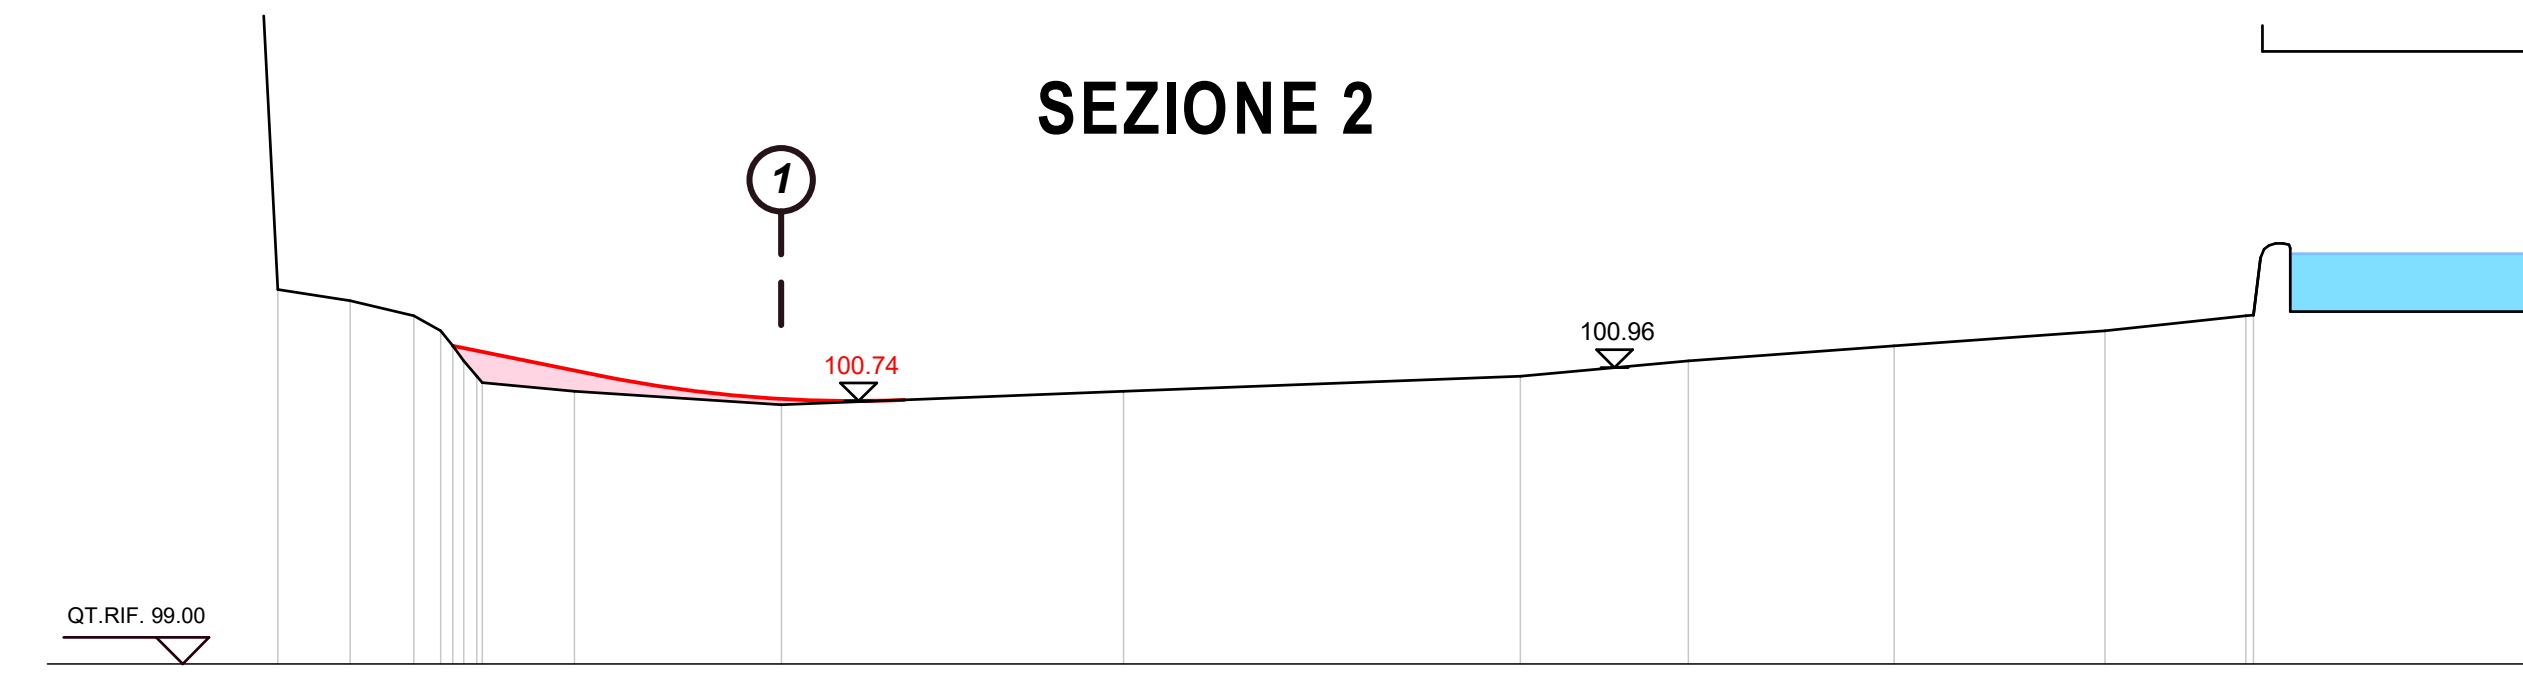


SEZIONE 3

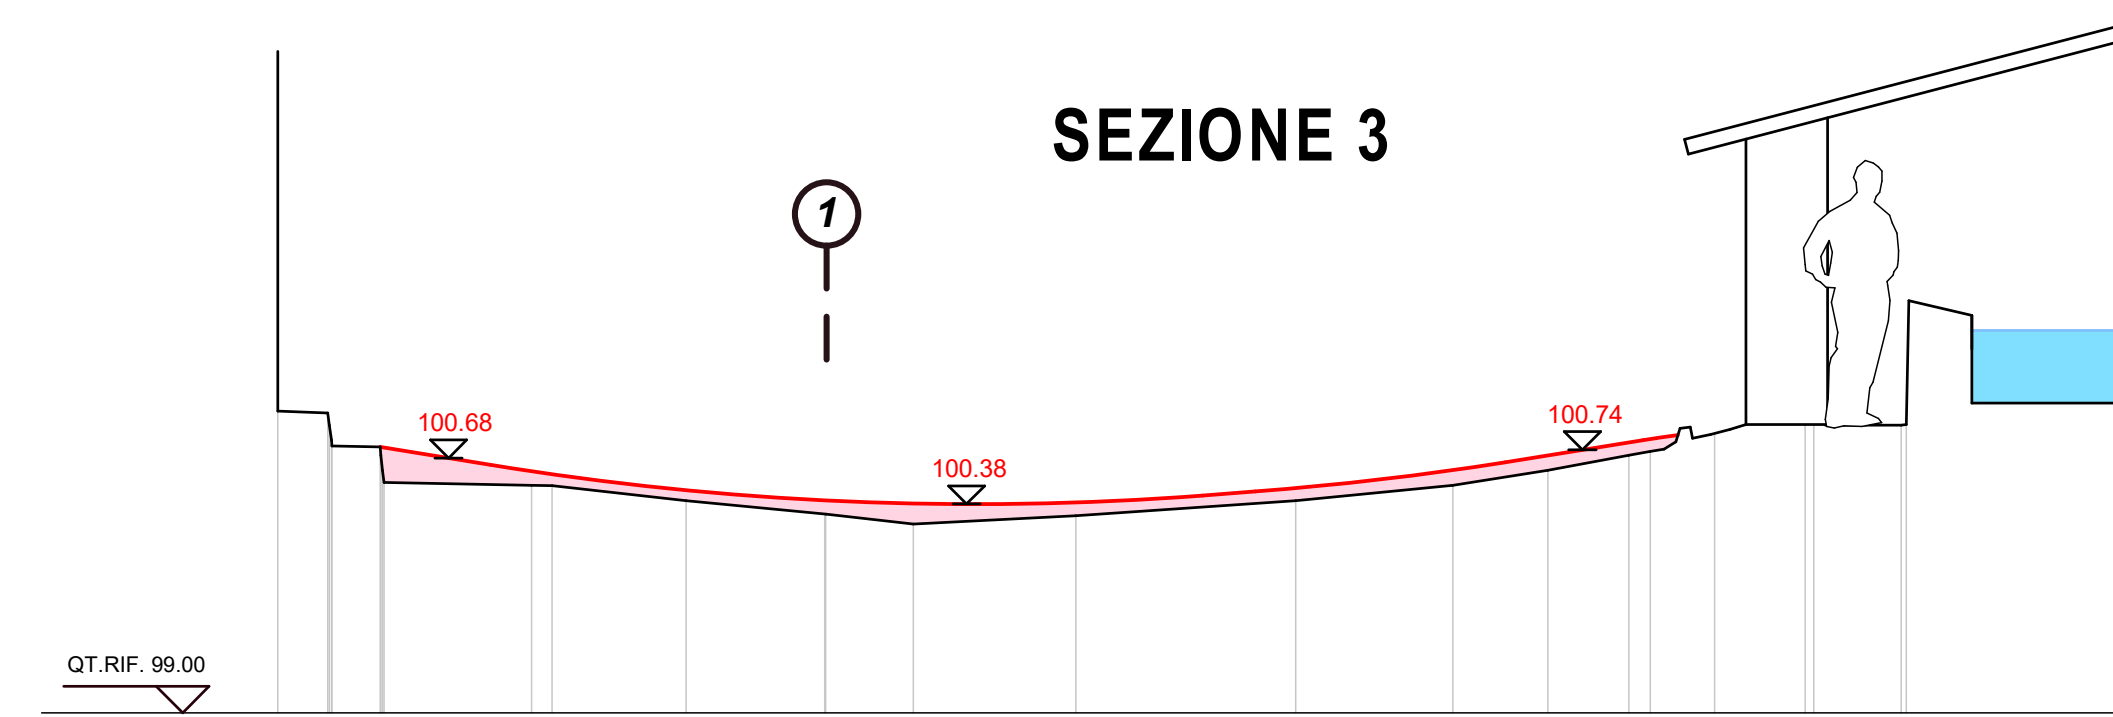


SEZIONE 4

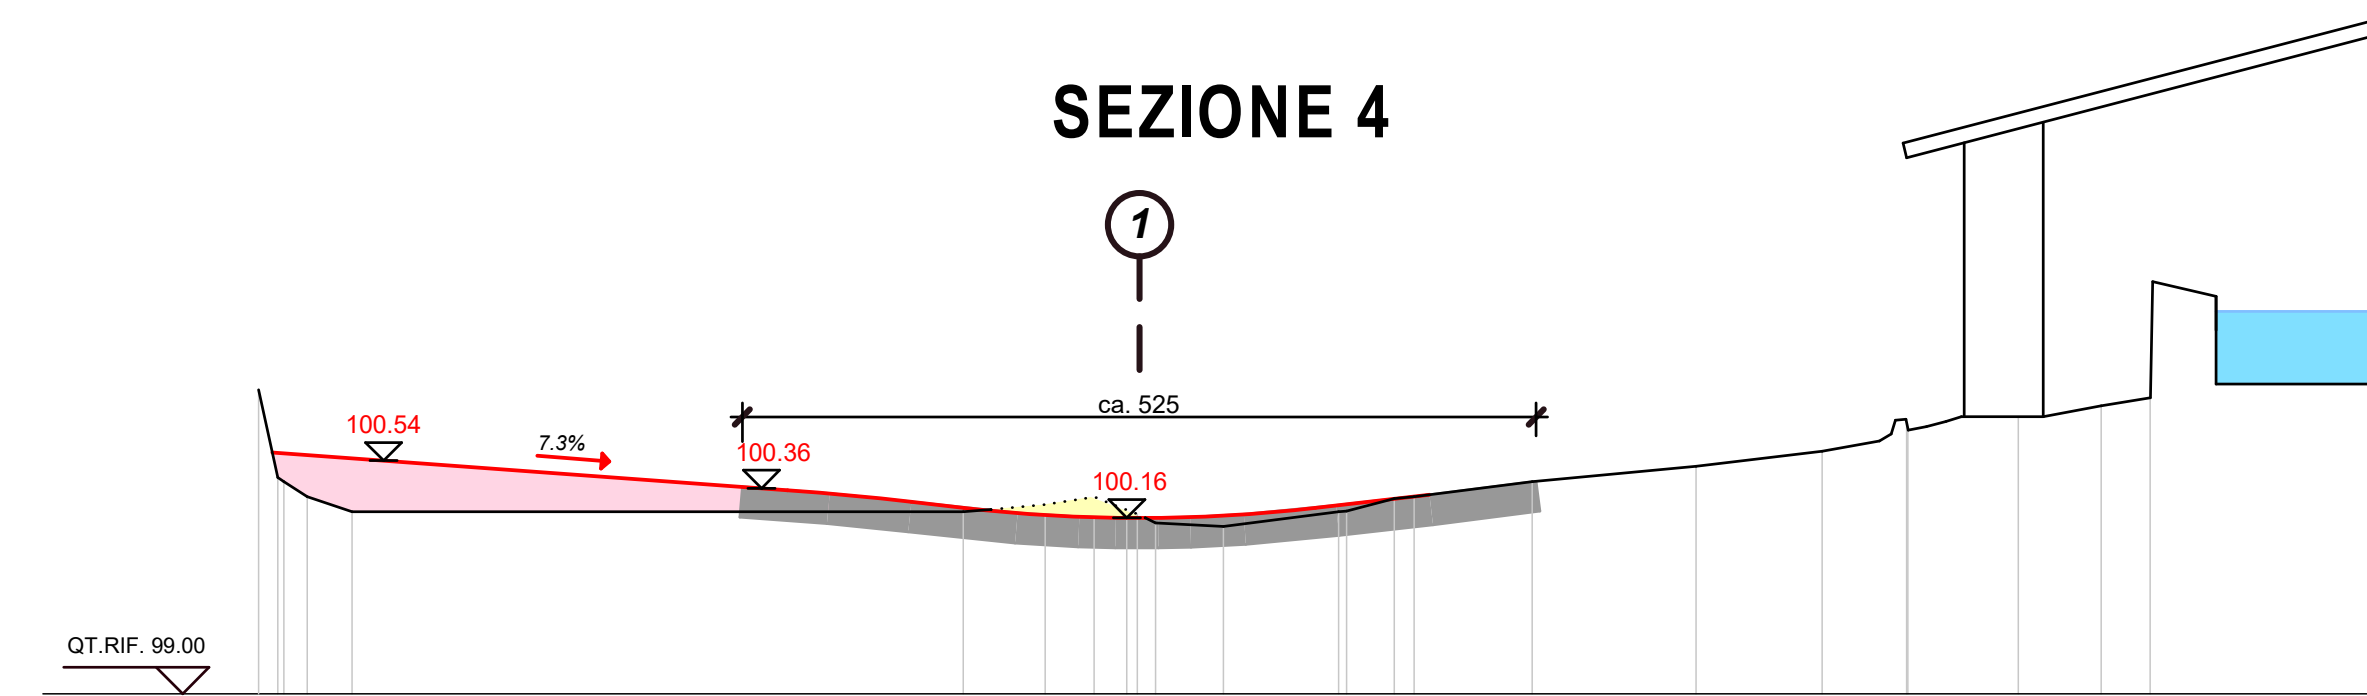

SEZIONE 5

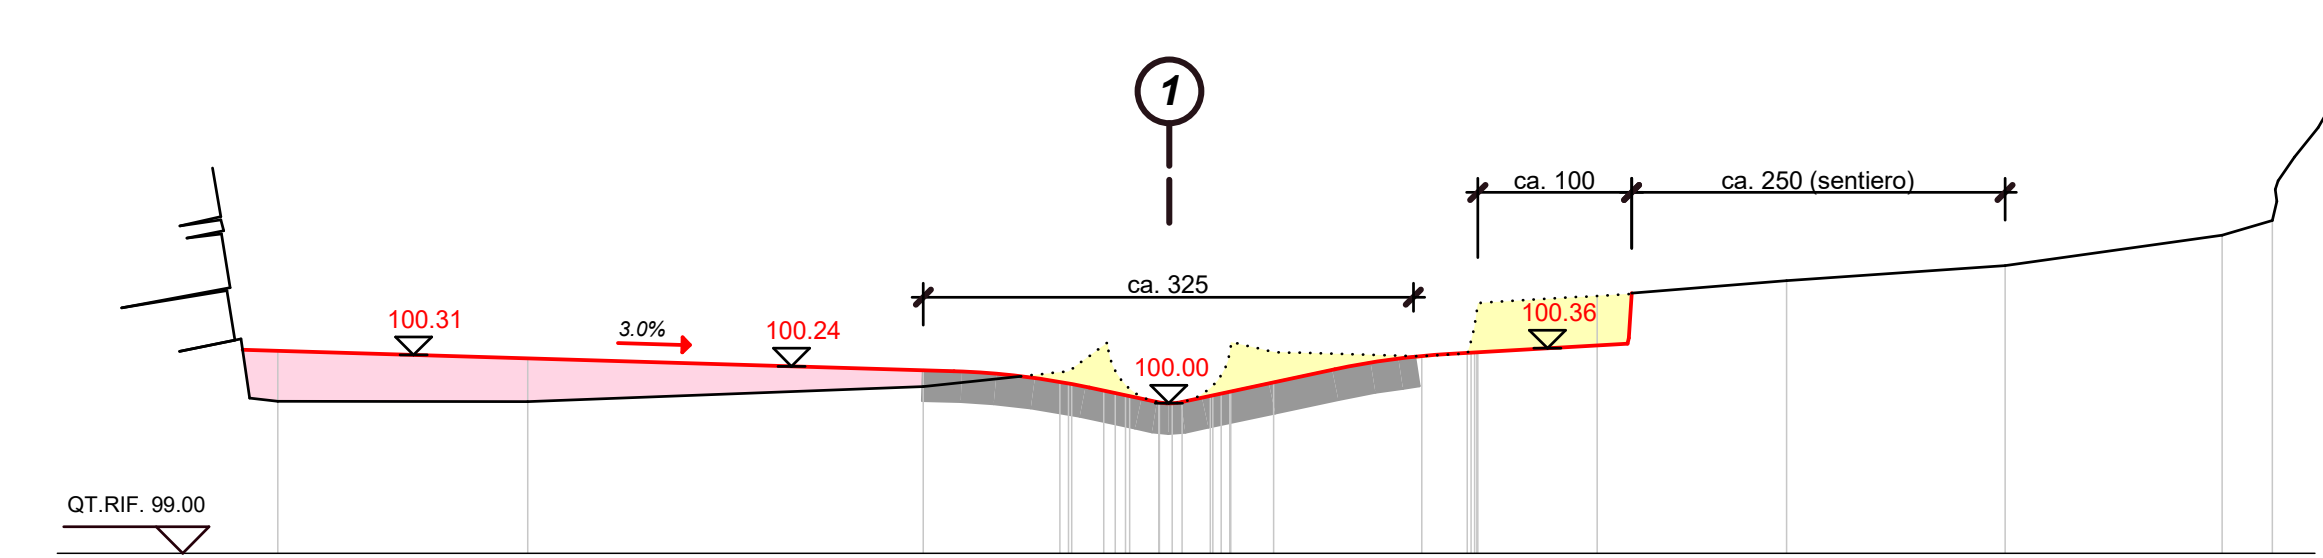

SEZIONE 6

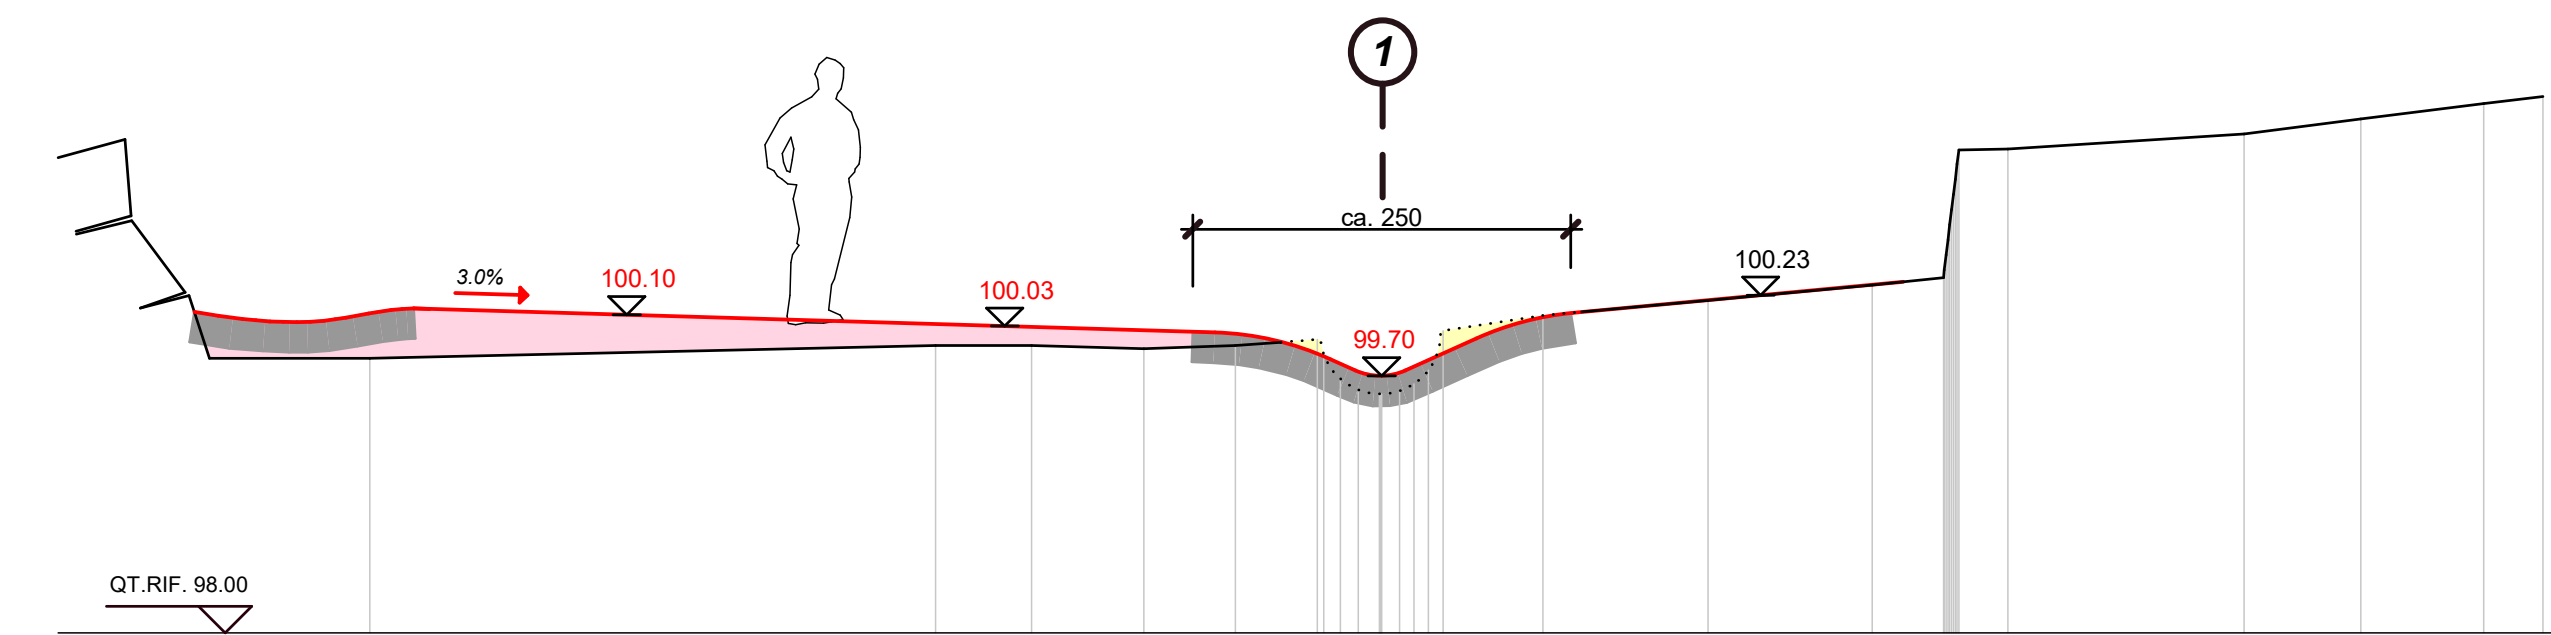

SEZIONE 7

