




Sezione A-A

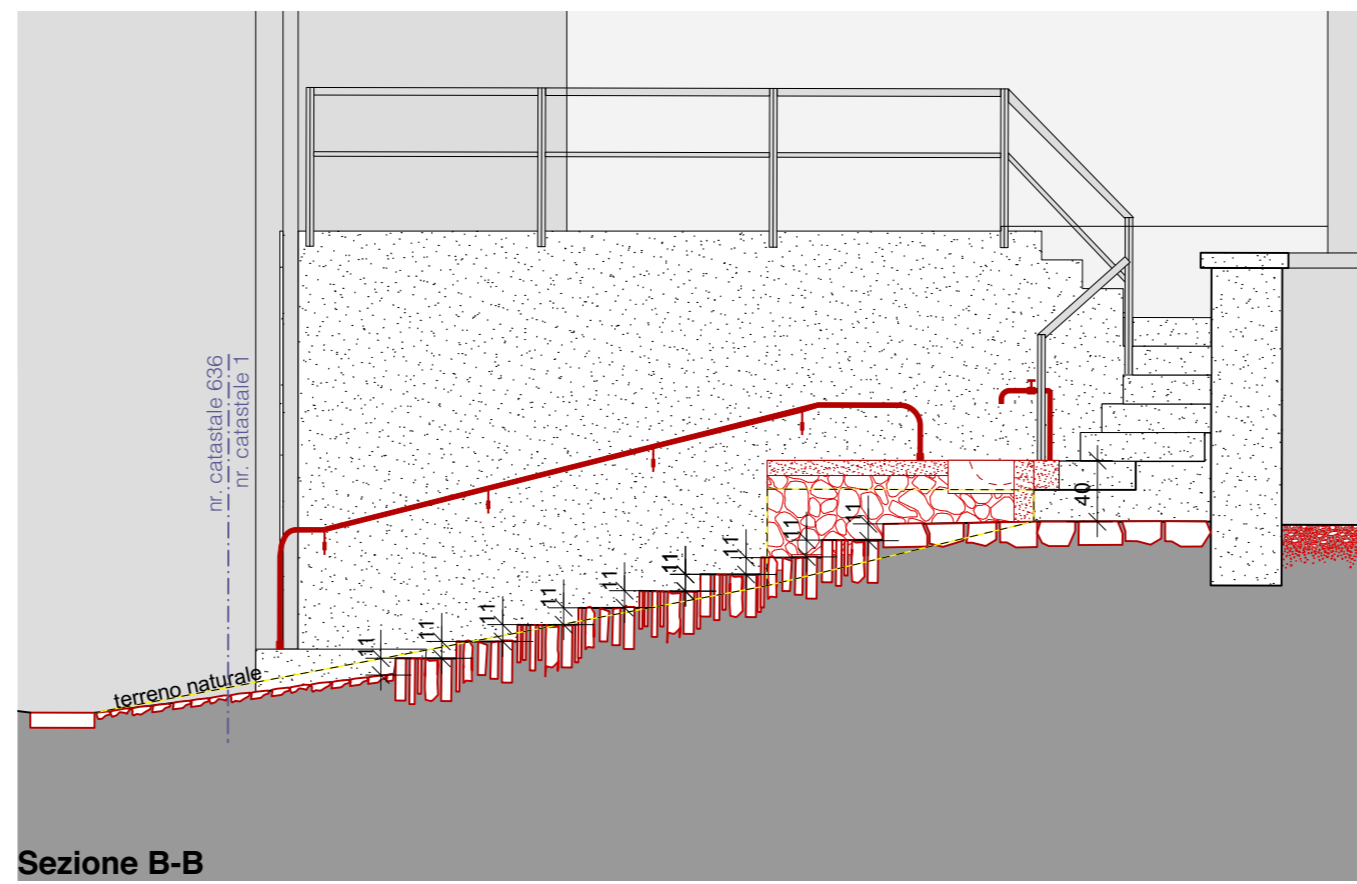

Sezione B-B

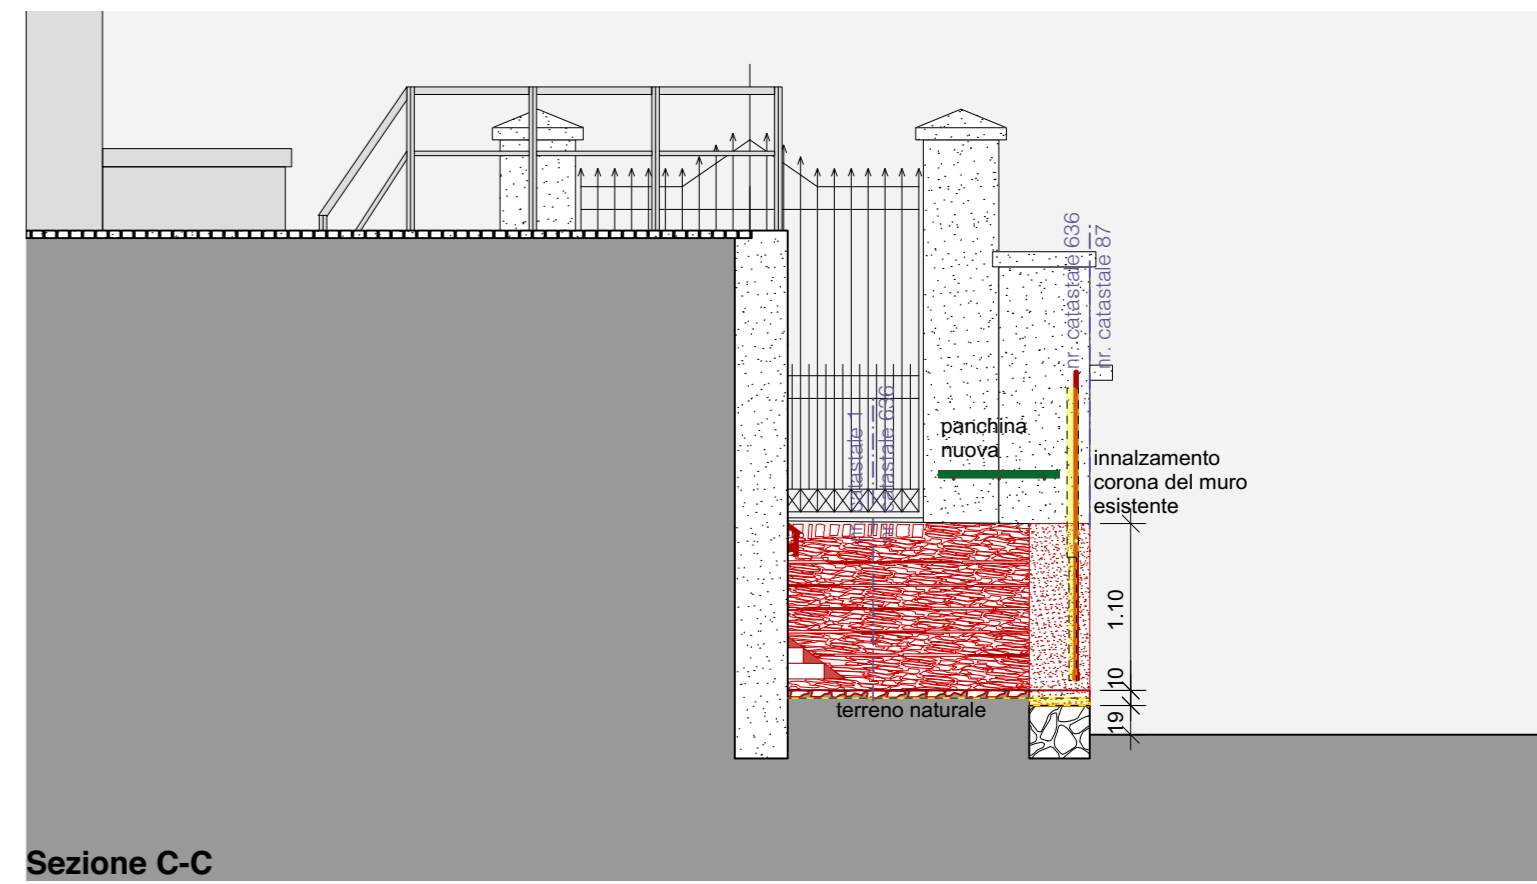

Sezione C-C

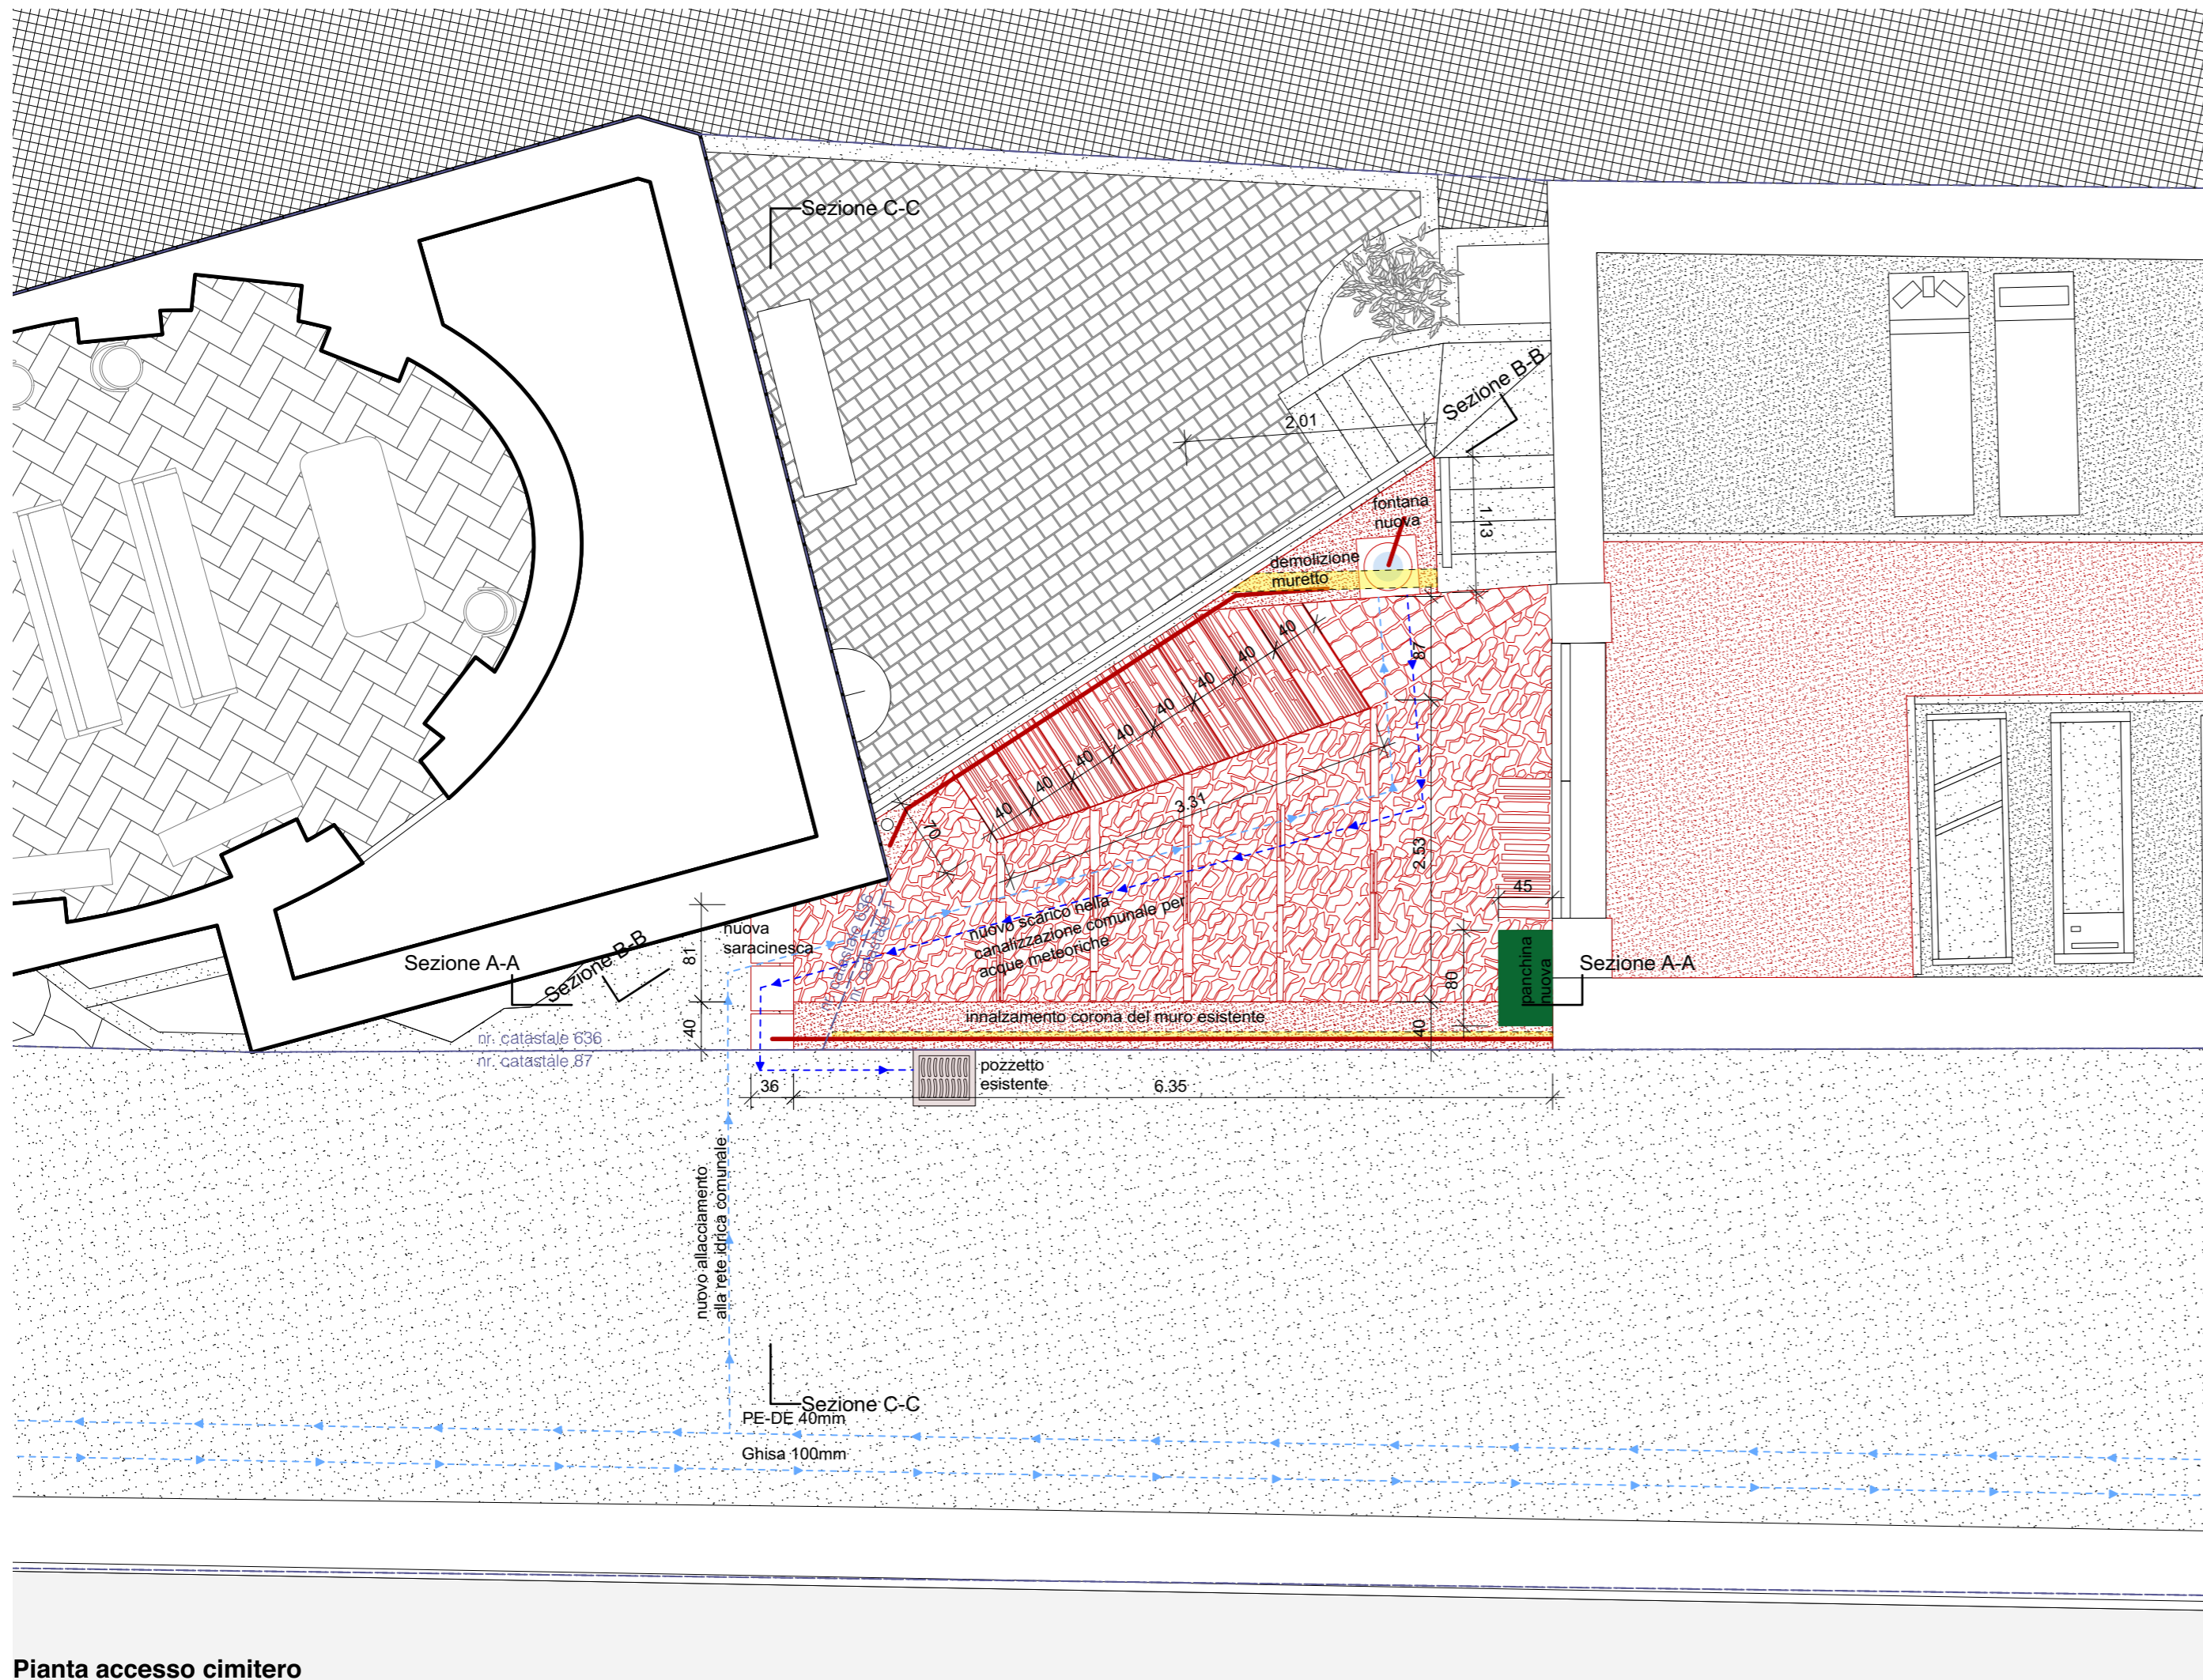

Pianta accesso cimitero

- Nuova pavimentazione selciato
- Nuova pavimentazione selciato geometrico
- Nuova pavimentazione calcestre
- Nuovo elemento cemento
- Nuovo elemento legno
- Nuovo elemento metallo
- Nuovo elemento pietra
- Nuovo corrimano
- Arredo urbano
- Demolizione

studioSER

Progetto	Riqualifica degli spazi pubblici di Monte Castel San Pietro
Committente	Comune di Castel San Pietro Via alla Chiesa 10 6874 Castel San Pietro
Proprietari fondi	Comune di Castel San Pietro Via alla Chiesa 10 6874 Castel San Pietro Parrocchia Monte c/o Cristina Livi-Bernaschina, Strada per Casima 19, 6875 Casima
Architetti	studioSER architects ETH OTIA Luegislandstrasse 105 8051 Zürich +41 79 935 20 58 info@studioser.ch
Nr. catastale	1 / 636
Fase	Domanda di costruzione
Piano	Pianta e sezioni cimitero
Nr. piano	20MO_BE_GR_SH_cimitero_50
Scala	1:50
Formato	DIN A2
Data	17.12.2020

Il cimitero

L'intervento prevede il miglioramento dell'accessibilità e la valorizzazione paesaggistica dell'area del camposanto di Monte.

